

แบบเสนอโครงการ

ตรวจติดตาม โครงการตามมาตรการส่งเสริมความเป็นอยู่
ระดับตำบล (๕ ล้านบาท)

ประจำปีงบประมาณ พ.ศ. ๒๕๕๙

อำเภอเซกา

จังหวัดบึงกาฬ

แบบเสนอโครงการตามมาตรการส่งเสริมความเป็นอยู่ระดับตำบล
จังหวัดบึงกาฬ อำเภอกะลาสิริราช ตำบลน้ำจั้น

ชื่อโครงการ ก่อสร้างศูนย์สาธิตการตลาดบ้านน้ำจั้น หมู่ที่ ๑ ตำบลน้ำจั้น อำเภอกะลาสิริราช จังหวัดบึงกาฬ
วงเงินงบประมาณ ๓๗๐,๐๐๐ บาท
หน่วยดำเนินการ: อำเภอกะลาสิริราช
ผู้รับผิดชอบ: นายอำเภอกะลาสิริราช
สถานที่ติดต่อ: ปกครองอำเภอกะลาสิริราช หมายเลขโทรศัพท์ ๐๔๒-๔๘๙๑๕๓

(๑) หลักการและเหตุผล

(๑.๑) ที่มา: (ระบุ เช่น มติ ครม. เมื่อวันที่ ๑ กันยายน ๒๕๕๘ และวันที่ ๘ กันยายน ๒๕๕๘)
จากการประชุมราษฎรบ้านน้ำจั้น หมู่ที่ ๑ ตำบลน้ำจั้น อำเภอกะลาสิริราช จังหวัดบึงกาฬ เมื่อวันที่ ๑๓ กันยายน ๒๕๕๘ ถามความต้องการและปัญหาในหมู่บ้าน เพื่อจะได้หาแนวทางแก้ไขเรื่องความจำเป็นเร่งด่วน ของหมู่บ้านดังนี้ นายสมหมาย กำนันตำบลน้ำจั้น เสนอที่ประชุมให้ซ่อมแซมปรับปรุง ร้านค้าชุมชนเพราะขณะโครงสร้างชำรุดมากพร้อมกับเล็ก ไม่เหมาะกับการจำหน่ายสินค้าให้กับชาวบ้านที่ขยายการค้าเพิ่มมากขึ้นทุกวันที่เก็บสินค้าก็เก่า จึงต้องทำหลังใหม่ทดแทนหลังเก่าเพื่อความปลอดภัยของทรัพย์สินที่เพิ่มขึ้นตามสมาชิก ที่เพิ่มขึ้นเรื่อยๆ

(๑.๒) สรุปสาระสำคัญ

สภาพปัญหา/ความต้องการ : ต้องสร้างหลังใหม่ทดแทนหลังเก่าที่ทรุดโทรมเพราะจะได้เอาไว้ที่เก็บสินค้าที่ขายให้กับสมาชิกร้านค้าชุมชนนับวันจะเพิ่มขึ้นมาตามลำดับทุกปีที่มีการปันผลจึงจำเป็นต้องสร้างใหม่เพราะหลังเก่าสร้างมาหลายปีแล้วก็เลยชำรุดเป็นไปตามกาลเวลา

(๑.๓) ความเร่งด่วน : ต้องสร้างใหม่เพราะหลังเก่าก็รั่วผาก็ผุหลายที่กลัวจะมีบุคคลมาขโมยของในร้านตอนผู้ขายผลหรือไม่ก็สินค้าจะเสียหายได้ถ้าถูกน้ำฝนถูกบ่อเพราะหลังคามันรั่ว

(๒) ข้อมูลทั่วไปของโครงการ

(๒.๑) วัตถุประสงค์ของโครงการ : เป็นที่เก็บสินค้าจำหน่ายให้ราษฎรได้ซื้อสินค้าถูกและมีการปันผลคืนพร้อมทั้งสินค้ามีคุณภาพไม่น่าเสีย

- ☐ โครงการเกี่ยวกับการซ่อมแซมหรือบูรณะทรัพย์สินที่เป็นประโยชน์ต่อสาธารณะ เช่น การซ่อมแซมแหล่งน้ำและระบบส่งน้ำ การซ่อมแซมสถานพยาบาล โรงเรียน ตลาดกลาง และการปรับปรุงและฟื้นฟูแหล่งขยะ เป็นต้น
อื่น ๆ (ระบุ)

- ☐ โครงการส่งเสริมการพัฒนาชุมชนตามแนวทางเศรษฐกิจพอเพียง การปรับเปลี่ยนการปลูกพืชใหม่ที่มีตลาด การเปลี่ยนแปลงอาชีพ การสร้างฝาย ปลูกต้นไม้หรือป่าชุมชน เป็นต้น
อื่น ๆ (ระบุ)

- ☒ โครงการด้านเศรษฐกิจและสังคม เช่น การเพิ่มศักยภาพในการประกอบอาชีพของคนในหมู่บ้าน/ชุมชน ส่งเสริมการประกอบอาชีพ การปรับปรุงซ่อมแซมศูนย์เด็กเล็ก ศูนย์บริการผู้สูงอายุ เป็นต้น
อื่น ๆ (ระบุ)

(๒.๓) ระยะเวลาดำเนินโครงการ ๙๐ วัน

เริ่มต้นวันที่ ๑ ตุลาคม ๒๕๕๘ สิ้นสุดวันที่ ๓๑ ธันวาคม ๒๕๕๘

(๒.๔) สถานที่ดำเนินโครงการ (ระบุพื้นที่ดำเนินการ เช่น อำเภอ ตำบล หมู่บ้าน เป็นต้น)
บ้านน้ำจั้น หมู่ที่ ๑ ตำบลน้ำจั้น อำเภอเซกา จังหวัดบึงกาฬ

(๓) กลุ่มเป้าหมาย และผู้ได้รับประโยชน์

(๓.๑) กลุ่มเป้าหมาย จำนวน ๕๗๓ คน

(๓.๒) ผู้ได้รับประโยชน์ จำนวน ๑๕๗ครัวเรือน จำนวน ๕๗๓ คน

(๔) เป้าหมาย ผลลัพธ์ และผลกระทบโครงการ

(๔.๑) เป้าหมายโครงการ

ราษฎรในหมู่บ้าน น้ำจั้น ๑๕๗ ครัวเรือน ๕๗๓ คน

(๔.๒) ผลผลิต

จะได้มีร้านค้าชุมชนที่ได้มาตรฐานสะอาดปลอดภัยตามที่ชาวบ้านต้องการ จำนวน ๑ หลัง

(๔.๓) ผลลัพธ์

ราษฎรจะเกิดประโยชน์สูงสุดในการบริหารจัดการร้านค้าชุมชนมีสินค้าที่จำเป็นในการดำรงชีวิตประจำวันของชาวบ้านให้ได้รับความคลุมทุกอย่างไม่ต้องไปซื้อสินค้าจากร้านอื่นที่ไกลกับครัวเรือนอีกต่อไป

(๔.๔) ผลกระทบ

ไม่มีผลกระทบเพราะตั้งในที่ดินของชาวบ้านได้จัดซื้อไว้แล้ว

(๕) แนวทางการดำเนินงาน/รายการที่ขอรับการสนับสนุนงบประมาณ

(แสดงรายละเอียดกิจกรรมที่จะทำภายใต้มาตรการส่งเสริมความเป็นอยู่ระดับตำบล)

ที่	รายการ	งบประมาณ (บาท)	หมายเหตุ
๑	ปรับปรุงร้านค้าชุมชน	๓๗๐,๐๐๐	✓
รวมงบประมาณ		๓๗๐,๐๐๐	

ปร.๔ ปร.๕ แนบท้าย

(๖) วิธีการดำเนินงาน ☐ ดำเนินการเอง ☒ จ้างเหมา

(๗) วงเงินของโครงการ จำนวน ๓๗๐,๐๐๐ บาท รายละเอียดประมาณการค่าใช้จ่าย/แบบแปลน

ปรากฏตามเอกสารที่แนบท้าย

รายละเอียดวงเงินงบประมาณหน่วย : บาท

รายการ	งบประมาณ	เงินนอกงบประมาณ
รวมทั้งสิ้น		
งบดำเนินการ		
- ค่าตอบแทน		
- ค่าใช้สอย		
- ค่าวัสดุ		
- ค่าสาธารณูปโภค		
งบลงทุน		
- ค่าครุภัณฑ์		
- ค่าที่ดินและสิ่งก่อสร้าง	๓๗๐,๐๐๐	

(๘) ความพร้อมของโครงการ

- ☒ โครงการผ่านความเห็นชอบของคณะกรรมการหมู่บ้าน/คณะกรรมการชุมชน
- ☒ ไม่ขัดข้องกับแผนงาน/โครงการ ของส่วนราชการ/องค์กรปกครองส่วนท้องถิ่น ในพื้นที่
- ☒ เป็นโครงการที่หมู่บ้าน/ชุมชนสามารถดูแลรักษาและใช้ประโยชน์ได้อย่างต่อเนื่อง
- ☒ มีความพร้อมที่จะดำเนินการได้ทันทีที่มีการอนุมัติโครงการ
- ☒ สามารถดำเนินการได้แล้วเสร็จภายในวันที่ ๓๑ ธันวาคม ๒๕๕๘
- ☒ เป็นโครงการที่จะช่วยแก้ไขปัญหาประชาชนในหมู่บ้านหรือชุมชน
- ☐ สถานที่ต้องมีหนังสืออนุญาตให้ใช้สถานที่จากหน่วยงานที่ดูแล หรือหากเป็นสถานที่ส่วนบุคคล ต้องมีเอกสารยืนยันให้ใช้สถานที่ โดยระบุเป็นลายลักษณ์อักษร มีระยะเวลาที่สอดคล้องกับการใช้อาคารสถานที่นั้น ๆ

(๙) รายละเอียดเอกสารประกอบการดำเนินโครงการ

ครุภัณฑ์

- ☐ คุณลักษณะ รายละเอียดของครุภัณฑ์ (สเปค)

- ☐ ใบเสนอราคา

อื่น ๆ

สิ่งก่อสร้าง

- ☒ แบบรูปรายการ (แบบ ปร.๔ ปร.๕ ฯลฯ)

- ☒ ความพร้อมของพื้นที่

อื่น ๆ

(๑๐) ผลที่คาดว่าจะได้รับ

๑. ประชาชนสัญจรไปมาสะดวกมากขึ้น

๒. เป็นถนนเชื่อมต่อระหว่างหมู่บ้าน

ลงชื่อ

(นายบรรจง ชุมมนราษฎร์)

ผู้แทน กม./ชุมชน

ลงชื่อ

(นายถาวร คุ้มะมาน)

ผู้เสนอโครงการ

ปลัดอำเภอฯ พง.ปศ.ชำนาญการพิเศษ รักษาการแทน

ลงชื่อ

นายอำเภอฯ

ผู้ตรวจสอบโครงการ

(.....)

ลงชื่อ

(นายชัยวิช เนียมศิริ)

ผู้รับรองโครงการ

(หัวหน้าสำนักงานจังหวัดบึงกาฬ)

หมายเหตุ

ผู้แทน กม./ชุมชน หมายถึง ผู้ที่ได้รับมอบหมายให้เป็นตัวแทนในกรรมการหมู่บ้าน/ชุมชน

ผู้เสนอ หมายถึง นายอำเภอหรือผู้รักษาราชการแทน

ผู้ตรวจสอบ หมายถึง หัวหน้าสำนักงานจังหวัด/หัวหน้าส่วนราชการจังหวัดที่ ผวจ.มอบหมาย

ผู้รับรอง หมายถึง ผู้ว่าราชการจังหวัด/ผู้ได้รับมอบหมายจากผู้ว่าราชการจังหวัด

(๘) ความพร้อมของโครงการ

- ☒ โครงการผ่านความเห็นชอบของคณะกรรมการหมู่บ้าน/คณะกรรมการชุมชน
- ☒ ไม่ซ้ำซ้อนกับแผนงาน/โครงการ ของส่วนราชการ/องค์กรปกครองส่วนท้องถิ่น ในพื้นที่
- ☒ เป็นโครงการที่หมู่บ้าน/ชุมชนสามารถดูแลรักษาและใช้ประโยชน์ได้อย่างต่อเนื่อง
- ☒ มีความพร้อมที่จะดำเนินการได้ทันทีที่มีการอนุมัติโครงการ
- ☒ สามารถดำเนินการได้แล้วเสร็จภายในวันที่ ๓๑ ธันวาคม ๒๕๕๘
- ☒ เป็นโครงการที่จะช่วยแก้ไขปัญหาประชาชนในหมู่บ้านหรือชุมชน
- ☐ สถานที่ต้องมีหนังสืออนุญาตให้ใช้สถานที่จากหน่วยงานที่ดูแล หรือหากเป็นสถานที่ส่วนบุคคล ต้องมีเอกสารยืนยันให้ใช้สถานที่ โดยระบุเป็นลายลักษณ์อักษร มีระยะเวลาที่สอดคล้องกับการใช้อาคารสถานที่นั้น ๆ

(๙) รายละเอียดเอกสารประกอบการดำเนินโครงการ

ครุภัณฑ์

- ☐ คุณลักษณะ รายละเอียดของครุภัณฑ์ (สเปค)
- ☐ ใบเสนอราคา
- อื่น ๆ

สิ่งก่อสร้าง

- ☒ แบบรูปรายการ (แบบ ปร.๔ ปร.๕ ฯลฯ)
- ☒ ความพร้อมของพื้นที่
- อื่น ๆ

(๑๐) ผลที่คาดว่าจะได้รับ

๑. ประชาชนสัญจรไปมาสะดวกมากขึ้น
๒. เป็นถนนเชื่อมต่อระหว่างหมู่บ้าน

ลงชื่อ

(นายบรรจง ชมนุมราษฎร์)

ผู้แทน กม./ชุมชน

ลงชื่อ

(นายถาวร ด้วงขะมาน)

ผู้เสนอโครงการ

ปลัดอำเภอ

ลงชื่อ

นายอำเภอ

ผู้ตรวจสอบโครงการ

ลงชื่อ

(นายชัยวิช เนียมศิริ)

ผู้รับรองโครงการ

(หัวหน้าสำนักงานจังหวัดบึงกาฬ)

หมายเหตุ

- | | | |
|------------------|---------|--|
| ผู้แทน กม./ชุมชน | หมายถึง | ผู้ที่ได้รับมอบหมายให้เป็นตัวแทนในกรรมการหมู่บ้าน/ชุมชน |
| ผู้เสนอ | หมายถึง | นายอำเภอหรือผู้รักษาราชการแทน |
| ผู้ตรวจสอบ | หมายถึง | หัวหน้าสำนักงานจังหวัด/หัวหน้าส่วนราชการจังหวัดที่ ผวจ.มอบหมาย |
| ผู้รับรอง | หมายถึง | ผู้ว่าราชการจังหวัด/ผู้ที่ได้รับมอบหมายจากผู้ว่าราชการจังหวัด |



บัญชีรายละเอียดปริมาณงาน

การประมาณราคา	งานต้นทุนค่าก่อสร้างศูนย์สาธิตการตลาด
รายการ	ก่อสร้างศูนย์สาธิตการตลาดบ้านน้ำจั้น
านที่ดำเนินการ	หมู่ที่ 1 บ้านน้ำจั้น ตำบลน้ำจั้น อำเภอลำทะเมนชัย จังหวัดบุรีรัมย์
รายละเอียดโครงการ	กว้าง 8.00 ม. ยาว 10.00 ม. สูง 3.00 ม.

ะมาณการเมื่อวันที่	15 กันยายน 2558	ตามแบบ	อบต.น้ำจั้นกำหนด
--------------------	-----------------	--------	------------------

1	หมวดงานวิศวกรรมโครงสร้าง							
1.1	ขุดดิน	20	ลบ.ม.			96	1,920.00	1,920.00
1.2	ทรายลาดน้ำอัดแน่น	4	ลบ.ม.	300	1,200.00	64	256.00	1,456.00
1.3	คอนกรีตหยาบ	0.5	ลบ.ม.	1,480	740.00	316	158.00	898.00
1.4	คอนกรีตโครงสร้าง ค2.	12.5	ลบ.ม.		-	395	4,937.50	4,937.50
	- ปูนซีเมนต์ปอร์ตแลนด์ (มอก.15/2514)	84	ถุง	125	10,500.00			10,500.00
	- ทรายหยาบ	8.0	ลบ.ม.	300	2,400.00			2,400.00
	- หินเบอร์ 1-2	13	ลบ.ม.	400	5,200.00			5,200.00
1.5	เหล็กเสริมคอนกรีต							
	- เหล็ก SR 24 Dia 6 มม.	37	เส้น	50	1,850.00	8	296.00	2,146.00
	- เหล็ก SR 24 Dia 9 มม.		เส้น	106	-	17	-	-
	- เหล็ก SD 30 Dia 12 มม.	43	เส้น	184	7,912.00	30	1,290.00	9,202.00
	- เหล็ก SD 30 Dia 16 มม.		เส้น	319	-	54	-	-
	- ลวดผูกเหล็ก # 18	20	กก.	35	700.00			700.00
	- เหล็ก Wiremesh หนา 4 มม	84	ตร.ม.	35	2,940.00	5	420.00	3,360.00
	- เสาคสล. สำเร็จรูป 0.15 x 0.15 x 4.00 ม.	9	ตัน	1,200	10,800.00			10,800.00
	- ไม้แบบ	30	ลบ.ฟ.	400	12,000			12,000
	- ค่าแรงประกอบแบบ	60	ตร.ม.			105	6,300	6,300
	- ตะปูขนาดต่าง ๆ	15	กก.	47	705			705
2	หมวดงานสถาปัตยกรรม							
2.1	งานหลังคา							
2.1.1	งานหลังคาอลูมิเนียม							
	- หลังคาอลูมิเนียมคูลูซิงค์	140	ตร.ม.	110	15,400.00		-	15,400.00
	- ครอบข้างหลังคาอลูมิเนียม	30.7	เมตร	50	1,535.00		-	1,535.00
	- เหล็ก C ขนาด 100 x 50 x 20 x 2.3 มม.	45	ท่อน	640	28,800.00		-	28,800.00
	- เหล็กกล่อง ขนาด 1" x 1" 1.2 มม.	35	ท่อน	160	5,600.00		-	5,600.00
	- เชิงชายสำเร็จรูป 1/2" x 8" ยาว 4.00 ม.	20	แผ่น	160	3,200.00		-	3,200.00
	- สลักสนิม	5	กระป๋อง	250	1,250.00		-	1,250.00
	- ค่าแรงโครงสร้างหลังคา	140	ตร.ม.			120	16,800.00	16,800.00



บัญชีรายละเอียดปริมาณงาน

การประมาณราคา	งานต้นทุนค่าก่อสร้างศูนย์สาธิตการตลาด
รายการ	ก่อสร้างศูนย์สาธิตการตลาดบ้านน้ำจั้น
งานที่ดำเนินการ	หมู่ที่ 1 บ้านน้ำจั้น ตำบลน้ำจั้น อำเภอเซกา จังหวัดบึงกาฬ
รายละเอียดโครงการ	ลานคอนกรีต กว้าง 8.00 ม. ยาว 10.00 ม.

ระยะเวลาการเมื่อวันที่	15 กันยายน 2558	ตามแบบ	อบต.น้ำจั้นกำหนด
------------------------	-----------------	--------	------------------

รายละเอียด							
- ตะปูเกลียวยึดคอลลูม	400 ตัว	3	1,200				1,200
2.2 งานผนังและตกแต่ง							
- ผนังก่อซีเมนต์บล็อกหนา 7 ซม.	93.60 ตร.ม.		-	70	6,552.00		6,552.00
- ซีเมนต์บล็อก (12.5 แผ่น +4%)	1,217	ก้อน	7	8,519.00		-	8,519.00
- ปูนซีเมนต์ผสม (Silica Cement)	13	ถุง	115	1,453.14		-	1,453.14
- ทรายหยาบ	4.00	ลบ.ม.	300	1,200.00		-	1,200.00
- ผนังบุกระเบื้องเคลือบ ขนาด 0.20 x 0.20 ม.	16	ตร.ม.		-	80	1,280.00	1,280.00
- กระเบื้องเคลือบสี 8"x8"(25+3 แผ่น)	16	กล่อง	150	2,400.00		-	2,400.00
- ปูนซีเมนต์ผสม (Silica Cement)	7	ถุง	110	770.00		-	770.00
- ทรายละเอียด	1.00	ลบ.ม.	400	400.00		-	400.00
- ผนังฉาบปูนเรียบ	187.20	ตร.ม.		-	70	13,104.00	13,104.00
- ปูนซีเมนต์ผสม (Silica Cement)	56	ถุง	115	6,458.40		-	6,458.40
- ทรายละเอียด	7	ลบ.ม.	400	2,995.20		-	2,995.20
2.3 งานพื้นและตกแต่ง							
- พื้นผิวปูกระเบื้องเคลือบเซรามิก ขนาด 0.30 x 0.30 ม.	84	ตร.ม.	265	22,260.00	120	10,080.00	32,340.00
- พื้นผิวปูกระเบื้องเคลือบเซรามิก ขนาด 0.20 x 0.20 ม.	4	ตร.ม.	265	1,060.00	120	480.00	1,540.00
- พื้นผิวขัดหยาบ	16	ตร.ม.		-	50	800.00	800.00
2.4 งานประตู - หน้าต่าง							
- ป1 ประตูเหล็กม้วนพร้อมอุปกรณ์	2	ชุด	15,000	30,000.00	500	1,000.00	31,000.00
- ป2 ไม้เนื้อแข็ง ขนาด 0.80 x 2.00 ม.		ชุด	3,500	-	150	-	-
- ป3 pvc ขนาด 0.70 x 1.80 ม.	1	ชุด	1,600	1,600.00	150	150.00	1,750.00
- น1 อลูมิเนียมบานเลื่อน 3 บาน พร้อมอุปกรณ์		ชุด	3,600	-		-	-
- น2 บานเกล็ด วงกบไม้ พร้อมอุปกรณ์		ชุด	2,400	-	150	-	-
2.5 ฝ้าไม้ยางคิซ้อนเกล็ดทางนอน 1/2"x6"	16	ตร.ม.	495	7,920.00	80	1,280.00	9,200.00
โครงคร่าวไม้เนื้อแข็ง วางตั้งขนาด 1-1/2"x3"						-	-
ระยะห่าง c/c 0.50 เมตร							



บัญชีรายละเอียดปริมาณงาน

การประมาณราคา	งานต้นทุนค่าก่อสร้างศูนย์สาธิตการตลาด
รายการ	ก่อสร้างศูนย์สาธิตการตลาดบ้านน้ำจั้น
งานที่ดำเนินการ	หมู่ที่ 1 บ้านน้ำจั้น ตำบลน้ำจั้น อำเภอเซกา จังหวัดบึงกาฬ
รายละเอียดโครงการ	ลานคอนกรีต กว้าง 8.00 ม. ยาว 10.00 ม.


ประมาณการเมื่อวันที่	15 กันยายน 2558	ตามแบบ	อบต.น้ำจั้นกำหนด
----------------------	-----------------	--------	------------------

3	งานสุขภัณฑ์และสุขาภิบาล				-		-	-
	- โถส้วมแบบนั่งยอง	1	ชุด	750	750.00	105	105.00	855.00
	- ก๊อกน้ำ	4	อัน	80	320.00	50	200.00	520.00
	- ราวแขวนผ้าพลาสติก ยาว 0.60 ม.	1	อัน	430	430.00	50	50.00	480.00
	- ถังซีเมนต์สำเร็จรูปกลวง ๑ 1.00 ม.	3	ท่อน	200	600.00	80	240.00	840.00
	- ฝาปิดถังซีเมนต์สำเร็จรูปกลวง ๑ 1.00 ม.	1	ฝา	120	120.00	50	50.00	170.00
	- ระบายน้ำทิ้ง	1	ชุด	180	180	70	70	250
	- งานเดินท่อประปา, ท่อน้ำโสโครก, ท่อน้ำทิ้ง	1	งาน	1,500	1,500	500	500	2,000
	(เหมารวม)							
4	งานทาสี							
	- สีอะครีลิค 100% ทาภายนอก	84	ตร.ม.	48	4,032.00	25	2,100.00	6,132.00
	- สีพลาสติคทาภายใน	84	ตร.ม.	48	4,032.00	25	2,100.00	6,132.00
	- สีย้อมไม้	15.20	ตร.ม.	60	912.00	30	456.00	1,368.00
	งานระบบไฟฟ้า							
	- ดวงโคมฟลูออเรสเซนต์ หลอด 18 W	7	ชุด	640	4,480	120	840	5,320
รวมค่าวัสดุ								292,138.24

ผู้ประมาณการ.....

(นายมนัส จักสาน)

ผอ.กองช่าง

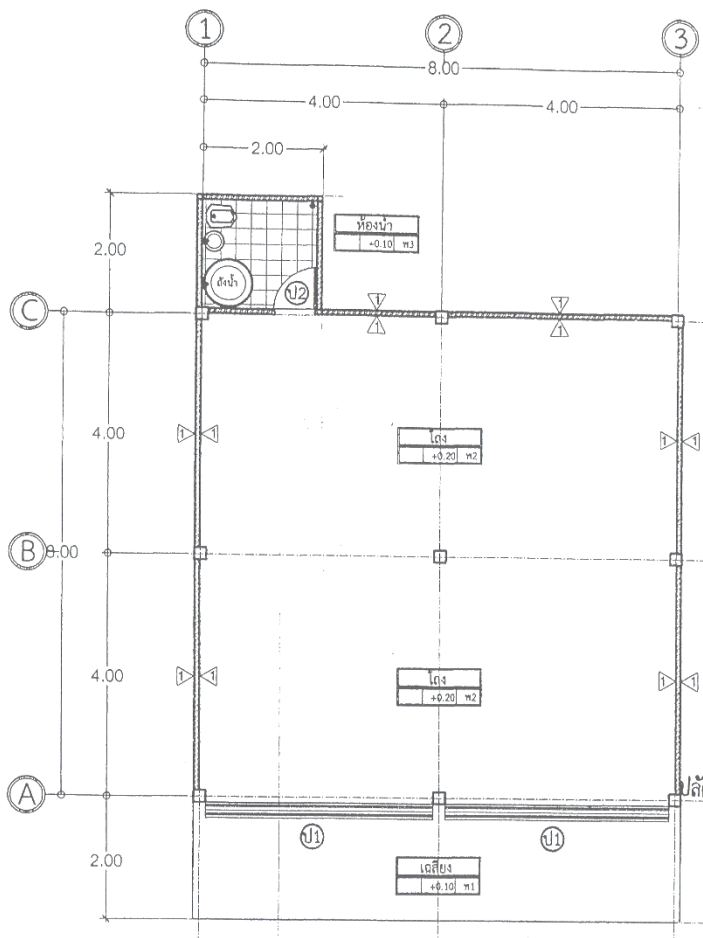

รายละเอียดพื้น


- △ ผนังก่ออิฐบล็อก ฉาบปูนเรียบ ทาสีน้ำพลาสติก
- △ ผนังก่ออิฐบล็อกฉาบปูนเรียบ กระจกเบื้องเคลือบ ขนาด 8" x 8" สูง 2.00 เมตร

รายละเอียดพื้น

- พ1 พื้น ค.ส.ล. ผิวพื้นขัดหยาบ
- พ2 พื้น ค.ส.ล. ผิวพื้นปูกระเบื้อง ขนาด 12" x 12"
- พ3 พื้น ค.ส.ล. ผิวพื้นปูกระเบื้อง ขนาด 8" x 8" ชนิดกันลื่น

(นายถาวร สังขมาน)

ปลัดอำเภอ จ.พ.บ. (ชำนาญการพิเศษ) รักษาการแทน
นายอำเภอเซกา

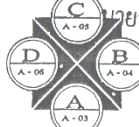

แปลนพื้น
มาตราส่วน 1:100

DRAWING BY:

นายเพ็ญภา นวนจันทร์
ผช.ช่างโยธา

PROJECT NAME:

ต่อเติมศาลาประชาคม
บ้านน้ำจั้น

OWNER:

DRAWING TITLE:

แปลนพื้น

NO.	REVISION
1	
2	
3	
4	
5	
6	
7	
8	
9	
10	

The ownership of the copyright in this drawing is retained by ADEC ARCHITECT COMPANY, LIMITED whose consent must be obtained before any use or reproduction of the drawing or any part thereof, can be made.

SCALE: 1:100 DRAWING NO. A-01

DRAWN: CHECKED: TOTAL DRAWINGS:



DRAWING BY:
นายเพ็ญนภา นวเรชเนตร
ผช.ช่างโยธา

PROJECT NAME
ต่อเติมศาลาประชาชน
บ้านน้ำเย็น

OWNER :

DRAWING TITLE

รูปด้าน A/B


NO.	REVISION
1	
2	
3	
4	
5	
6	
7	
8	
9	
10	

The ownership of the copyright in this drawing is retained by ADEC ARCHITECT COMPANY, LIMITED. Whose consent must be obtained before any use or reproduction of the drawing or any part thereof can be made.

SCALE: 1:100 DRAWING NO. A-02


DRAWN: A-02
CHECKED: TOTAL DRAWINGS

DATE:

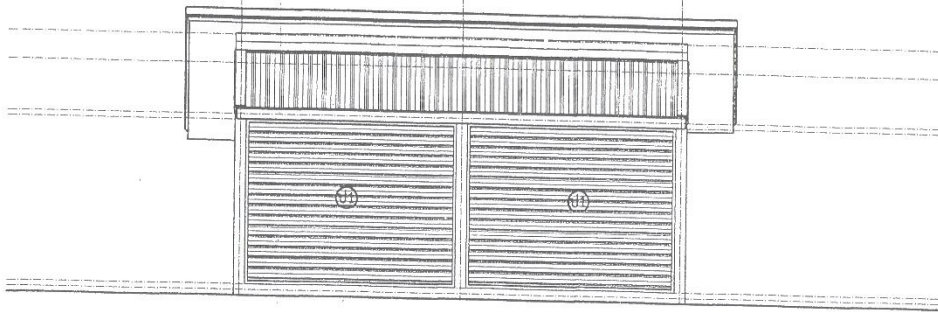



รูปด้าน A

มาตราส่วน 1:100

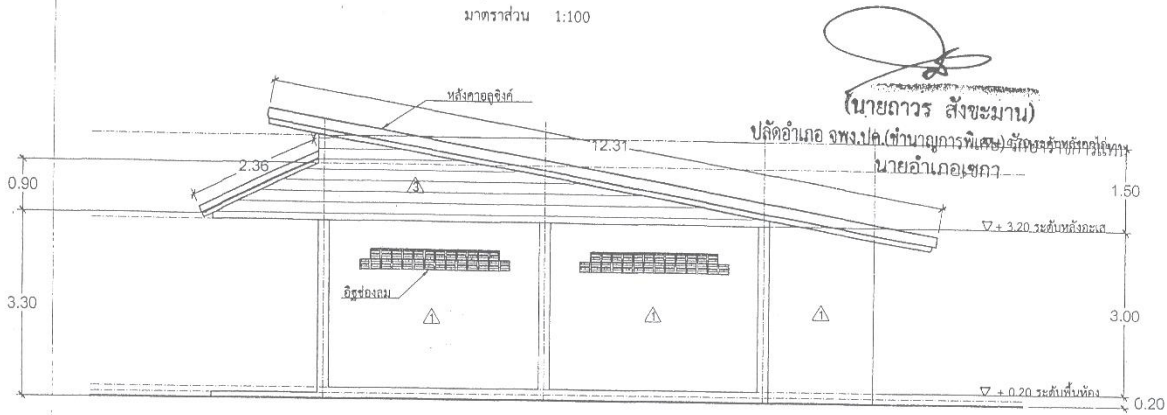


รูปด้าน B

มาตราส่วน 1:100

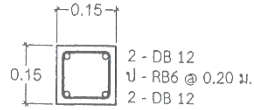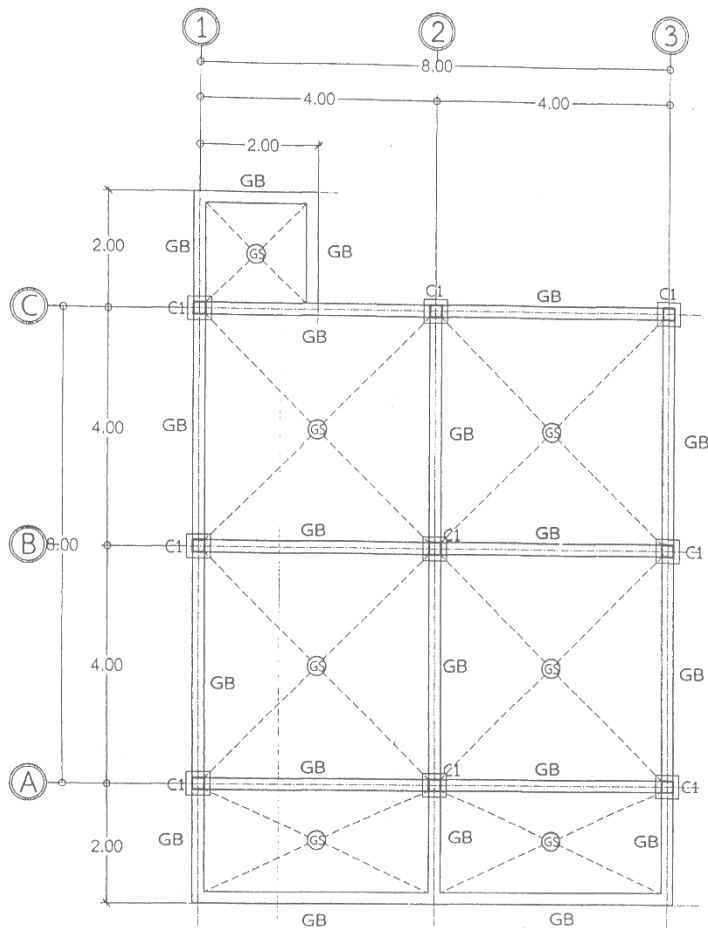

C1 เสาสำเร็จรูป

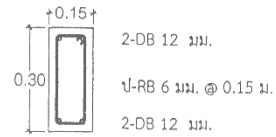

GB1

0.15 x 0.30

(นายถาวร สังขมาน)

ปลัดอำเภอ จพ.ปค.(ชำนาญการพิเศษ) รักษาการแทน
นายอำเภอเซกา



แปลนคานคอดิน พื้น
มาตราส่วน 1:100



DRAWING BY:

นายเพลิงนก นามจันทร์
ผอ.ช่างโยธา

PROJECT NAME:

ต่อเติมศาลาประชาคม
บ้านโนนชัย

OWNER:

DRAWING TITLE:

แปลนคานคอดิน พื้น

NO.	REVISION
1	
2	
3	
4	
5	
6	
7	
8	
9	
10	

The ownership of the copyright in this drawing is retained by ADEC ARCHITECT COMPANY LIMITED whose consent must be obtained before any use or reproduction of the drawing or any part thereof, can be made.

SCALE: 1:100 DRAWING No. A-03

DRAWN: CHECKED: TOTAL DRAWINGS:

DATE:



DRAWING BY:
นายเพ็ญภา นวนจันทร์
ผอ.ช่างโยธา

PROJECT NAME:
ต่อเติมศาลาปวงษ์คัม
บ้านน้ำเงิน

OWNER:

DRAWING TITLE:


แปลนโครงสร้างหลังคา

NO.	REVISION
1	
2	
3	
4	
5	
6	
7	
8	
9	
10	

The ownership of the copyright in this drawing is retained by ADEC ARCHITECT COMPANY, LIMITED whose consent must be obtained before any use or reproduction of the drawing or any part thereof can be made.

SCALE: 1:100 DRAWING No.:

A-04
DRAWN: TOTAL
CHECKED: DRAWINGS:

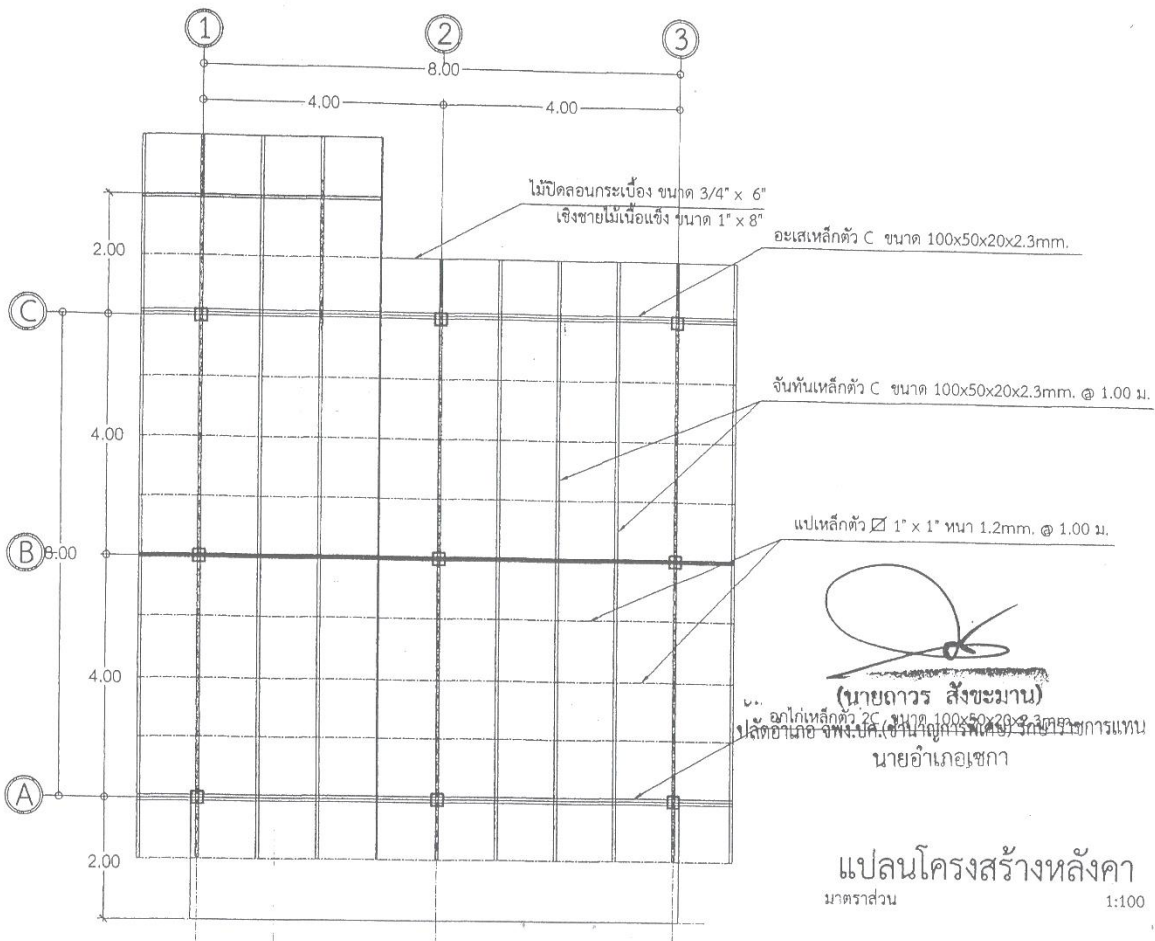

ระเบียบวาระการประชุมประจำเดือนเพื่อชี้แจงข้อราชการต่าง ๆ ของหมู่บ้าน

ครั้งที่... 12 / 4 / 2558

วันที่ 13 เดือน กันยายน พ.ศ. 2558

ณ บ้านเลขที่ 1 หมู่ 1 ตำบล...

รายชื่อผู้เข้าร่วมประชุม

ที่	ชื่อ - สกุล	ตำแหน่ง	ลายมือชื่อ	หมายเหตุ
1	นาง นรธมล สมมมรามา	อ. น. น	[ลายมือชื่อ]	
2	นาง นรธมล 1 สิบ น	อ. น. น	[ลายมือชื่อ]	
3	นาง นรธมล 1 สิบ น	อ. น. น	[ลายมือชื่อ]	
(ต่อที่ประชุม) (ต่อที่ประชุม)

(ต่อที่ประชุม) (ต่อที่ประชุม)

ระเบียบวาระที่ 3 เรื่องอื่น ๆ (ถ้ามี)

(ต่อที่ประชุม) (ต่อที่ประชุม)

ปิดประชุมเวลา 12.00 น.

(ลงชื่อ) ผู้บันทึกการประชุม (ลงชื่อ) ผู้ตรวจบันทึกการประชุม

ตำแหน่ง ตำแหน่ง
.....
.....