



ที่ มท ๐๓๐๕.๒/ว ททช

กรมการปกครอง
ถนนอัษฎางค์ กทม. ๑๐๒๐๐

๗ มกราคม ๒๕๖๓

เรื่อง การจัดทำคำขอรับการสนับสนุนงบประมาณรายจ่ายประจำปีงบประมาณ พ.ศ. ๒๕๖๔ เพื่อเป็นค่าปรับปรุง
สิ่งก่อสร้างในส่วนภูมิภาค

เรียน ผู้ว่าราชการจังหวัดทุกจังหวัด

สิ่งที่ส่งมาด้วย ๑. หลักเกณฑ์การพิจารณาขอรับการสนับสนุนงบประมาณ จำนวน ๑ ฉบับ
๒. เอกสารประกอบขอรับการสนับสนุนงบประมาณ จำนวน ๑ ฉบับ
๓. ตัวอย่างโครงการฯ จำนวน ๑ ชุด

ด้วยกรมการปกครองจะจัดทำคำขอรับการสนับสนุนงบประมาณรายจ่ายประจำปีงบประมาณ พ.ศ. ๒๕๖๔ งบลงทุน รายการค่าปรับปรุงอาคารที่ทำการและสิ่งก่อสร้างประกอบให้กับส่วนภูมิภาค เพื่อให้มีความพร้อมในการให้บริการประชาชนได้อย่างมีประสิทธิภาพ โดยต้องระบุเป้าหมายในการจัดสรรให้ชัดเจน ทั้งรายการและวงเงิน รวมทั้งต้องมีเอกสารประกอบการพิจารณาอย่างครบถ้วนภายในระยะเวลาที่กำหนด

กรมการปกครองพิจารณาแล้ว เพื่อให้ส่วนภูมิภาคมีความพร้อมในการให้บริการประชาชนได้อย่างมีประสิทธิภาพ จึงขอให้จังหวัดและอำเภอดำเนินการ ดังนี้

๑. ให้ที่ทำการปกครองจังหวัด/อำเภอ สำรวจความต้องการในการปรับปรุงอาคารที่ทำการและสิ่งก่อสร้างประกอบ โดยพิจารณาตามความจำเป็น เหมาะสม และประหยัด พร้อมทั้งลำดับความสำคัญตามความจำเป็นเร่งด่วน ทั้งนี้ ขอให้พิจารณารายการปรับปรุงที่ส่งผลกระทบต่อผู้มารับบริการ เช่น การปรับปรุงห้องน้ำ ทางลาดสำหรับผู้พิการ อาคารที่ว่าการอำเภอ สำนักทะเบียนอำเภอ หอประชุมอำเภอ และสิ่งก่อสร้างอื่นๆ เป็นต้น (รายละเอียดตามสิ่งที่ส่งมาด้วย ๑.)

๒. ให้ที่ทำการปกครองจังหวัด/อำเภอ จัดทำคำของบประมาณรายจ่ายประจำปีงบประมาณ พ.ศ. ๒๕๖๔ รายการค่าปรับปรุงอาคารที่ทำการและสิ่งก่อสร้างประกอบ โดยจะต้องมีเอกสารประกอบ ดังนี้ (รายละเอียดตามสิ่งที่ส่งมาด้วย ๒.)

๑) โครงการที่แสดงหลักการและเหตุผลความจำเป็น วัตถุประสงค์ งบประมาณ ตลอดจนประโยชน์ที่คาดว่าจะได้รับ โดยผู้อนุมัติโครงการของที่ทำการปกครองอำเภอ ได้แก่ นายอำเภอ และของที่ทำการปกครองจังหวัด ได้แก่ ปลัดจังหวัด

๒) ประมาณการราคาค่าก่อสร้าง ตามแบบ ปร.๔/ปร.๕ ซึ่งดำเนินการโดยผู้ที่รับอนุญาต

๓) แผนผังแสดงสถานที่ที่จะดำเนินการและแบบแปลนที่จะดำเนินการก่อสร้างหรือ

ปรับปรุง

๔) ภาพถ่ายสถานที่แสดงสถานที่ที่จะดำเนินการ

ทั้งนี้ กรมการปกครองได้จัดทำตัวอย่างโครงการที่ถูกต้องครบถ้วน เพื่อใช้ประกอบการดำเนินการจัดทำคำของบประมาณ ให้แก่ที่ทำการปกครองจังหวัด/อำเภอ (รายละเอียดตามสิ่งที่ส่งมาด้วย ๓.)

/๓. ให้ที่ทำการ...

๓. ให้ที่ทำการปกครองจังหวัด รวบรวมคำขอรับการสนับสนุนงบประมาณรายจ่ายประจำปีงบประมาณ พ.ศ. ๒๕๖๔ ของที่ทำการปกครองจังหวัด/อำเภอ พร้อมทั้งตรวจสอบความถูกต้องและครบถ้วนของเอกสารประกอบ และจัดส่งให้กรมการปกครองภายในเดือนมกราคม พ.ศ. ๒๕๖๓ ซึ่งกรมการปกครองจะรวบรวมเสนอคำขอของงบประมาณเฉพาะรายการที่มีเอกสารถูกต้องและครบถ้วน เพื่อรวบรวมเสนอเป็นคำขอของงบประมาณของกรมการปกครอง และจัดส่งให้สำนักงานงบประมาณต่อไป

จึงเรียนมาเพื่อโปรดพิจารณาดำเนินการต่อไป

ขอแสดงความนับถือ



(นายสมหวัง พ่วงบางโพ)

รองอธิบดี ปฏิบัติราชการแทน
อธิบดีกรมการปกครอง

กองวิชาการและแผนงาน

ส่วนงบประมาณ

โทร. ๐-๒๒๒๓-๖๐๐๕ ต่อ ๔๑๒

โทรสาร ๐-๒๖๒๒-๑๖๓๘

หลักเกณฑ์การพิจารณาสนับสนุนงบประมาณค่าปรับปรุงซ่อมแซมสิ่งก่อสร้างในส่วนภูมิภาค
(ค่าปรับปรุงซ่อมแซมอาคารที่ทำการ บ้านพักข้าราชการ หอประชุม ศาลาประชาคม และสิ่งก่อสร้างประกอบ)

ส่วนงบประมาณ
กองวิชาการและแผนงาน

หลักเกณฑ์การพิจารณา แบ่งเป็น ๔ ประเภท ดังนี้

- ประเภท ก ความจำเป็นเร่งด่วนที่จำเป็นต้องมีต้องใช้ เพื่ออำนวยความสะดวกในการให้บริการประชาชน และการปฏิบัติราชการ เช่น ห้องน้ำ ทางลาดสำหรับผู้พิการ อาคารที่ว่าการอำเภอ สำนักงานทะเบียนอำเภอ หอประชุมอำเภอ บ้านพักข้าราชการ เป็นต้น
- ประเภท ข เพื่อการอำนวยความสะดวกแก่ผู้มาติดต่อราชการและผู้ปฏิบัติงาน เช่น ถนนทางเข้า-ออก ลานจอดรถ โรงจอดรถ เป็นต้น
- ประเภท ค เพื่อรักษาความปลอดภัยในชีวิตและทรัพย์สินของทางราชการ เช่น รั้ว ประตู เหล็กดัด โรงเก็บพัสดุ รางระบายน้ำ เป็นต้น
- ประเภท ง เพื่อเสริมสร้างภาพลักษณ์ที่ดีของหน่วยงาน เช่น การปรับปรุงภูมิทัศน์ ป้ายที่ว่าการ เสาธง ป้ายประชาสัมพันธ์ สวนหย่อม ภูมิทัศน์ ป้อมยาม เป็นต้น

การจัดลำดับความสำคัญของแต่ละประเภท ดังนี้

๑. การจัดสิ่งอำนวยความสะดวกสำหรับผู้พิการและคนชรา เช่น ห้องน้ำ ทางลาด ฯลฯ
๒. การก่อสร้าง/ปรับปรุงห้องสุขา
๓. การปรับปรุงอาคารที่ว่าการอำเภอ/สำนักงานทะเบียน/อาคารหอประชุม
๔. ซ่อมแซมบ้านพักข้าราชการ
๕. การก่อสร้างเสาธง ป้ายที่ว่าการ
๖. การก่อสร้าง/ปรับปรุงถนน, ลานอเนกประสงค์, รางระบายน้ำ, ท่อระบายน้ำ
๗. การก่อสร้างโรงจอดรถ, โรงเก็บพัสดุ
๘. การก่อสร้างรั้วที่ว่าการ และรั้วบ้านพักข้าราชการ
๙. การปรับปรุงภูมิทัศน์ (สวนหย่อม สนาม ศาลาพักผ่อน ฯลฯ)

เอกสารประกอบการขอรับสนับสนุนงบประมาณ
ค่าปรับปรุงอาคารที่ว่าการและสิ่งก่อสร้างประกอบภายในบริเวณที่ว่าการอำเภอ

ส่วนงบประมาณ
กองวิชาการและแผนงาน

๑. การขอรับการสนับสนุนงบประมาณ ต้องเสนอผ่านผู้ว่าราชการจังหวัดทุกครั้ง
๒. กรณีขอปรับปรุงซ่อมแซมสิ่งก่อสร้าง ต้องระบุประวัติของสิ่งก่อสร้างที่ต้องการปรับปรุง เหตุผลความจำเป็นที่ต้องปรับปรุง และรายละเอียดของงานที่ต้องปรับปรุงซ่อมแซม
๓. แผนผังบริเวณสถานที่ปรับปรุงซ่อมแซมหรือบริเวณที่ก่อสร้าง กรณีขอต่อเติมอาคารหรือขอก่อสร้างสิ่งก่อสร้างประกอบอื่น เช่น โรงจอดรถ โรงเก็บพัสดุ ฯลฯ ต้องส่ง **แผนผังและแบบแปลน**ที่จะก่อสร้าง และระบุขนาดพื้นที่ก่อสร้างด้วย เช่น รั้วสูงกี่เมตร ยาวเท่าใด, ถนน กว้าง ยาว หนาเท่าใด เป็นต้น
๔. ประมาณการรายละเอียดราคาวัสดุต่อหน่วย ตามแบบฟอร์ม ปร.๔, ปร.๕ โดยใช้หลักเกณฑ์การคำนวณราคากลางงานก่อสร้างของทางราชการและตาราง Factor F หากมีรายการทาสีให้ระบุพื้นที่ทาสี เช่น ทาสีพลาสติกที่ตารางเมตร ทาสีน้ำมันที่ตารางเมตร เป็นต้น และหากมีรายการครุภัณฑ์ส่วนควบ เช่น แอร์ ตู้ โต๊ะ เก้าอี้ พรม ฝ้าม่าน เครื่องเสียง คอมพิวเตอร์ ฯลฯ ให้แยกประมาณการรายละเอียดครุภัณฑ์ **ออกจาก** ประมาณการค่าปรับปรุงซ่อมแซมและก่อสร้างฯ
๕. ภาพถ่ายบริเวณที่ต้องการปรับปรุงซ่อมแซม (ชำรุด) หรือสถานที่ก่อสร้าง ต้องเป็น **ภาพสี**ที่มองเห็นสภาพความเสียหายอย่างชัดเจน พร้อมคำอธิบายภาพ
๖. การขอรับการสนับสนุนนี้ไม่รวมการขอก่อสร้างอาคารที่ว่าการ หอประชุม บ้านพัก หลังใหม่

- หมายเหตุ**
๑. เอกสารประกอบการขอรับสนับสนุนงบประมาณทุกรายการจะต้องใช้ต้นฉบับ จำนวน ๑ ชุด
 ๒. หากมีการขอรับการสนับสนุนงบประมาณมากกว่า ๑ โครงการ ให้แยกประมาณการราคาวัสดุ และเอกสารประกอบแต่ละโครงการ (๑ โครงการ : เอกสาร ๑ ชุด)
 ๓. เอกสารประกอบการขอรับการสนับสนุนงบประมาณลำดับที่ ๒ - ๕ จะต้องให้นายอำเภอเป็นผู้ลงนามรับรองจริงทุกฉบับ หากที่ทำการปกครองจังหวัดขอรับสนับสนุนงบประมาณ ให้ปลัดจังหวัดเป็นผู้ลงนามรับรองจริงทุกฉบับ และขอให้ระบุเบอร์โทรศัพท์ที่สามารถติดต่อได้
 ๔. เอกสารประกอบการขอรับสนับสนุนงบประมาณ ลำดับที่ ๔ จะต้องมียามือชื่อข้างผู้ประมาณการทุกฉบับ
 ๕. ภาพถ่ายที่ใช้ประกอบการขอรับการสนับสนุน ต้องเป็น **ภาพสี**เท่านั้น

ฝ่ายวิเคราะห์และจัดสรรงบประมาณสนับสนุนภูมิภาค
โทร. ๐-๒๒๒๓-๖๐๐๕ ต่อ ๔๑๒ โทรสาร ต่อ ๕๒๙
โทรสาร ๐-๒๒๒๒-๑๖๓๘

**โครงการก่อสร้างทางลาดคนพิการเพื่อพัฒนาคุณภาพการบริการประชาชน
ที่ว่าการอำเภอ**

๑. ชื่อโครงการ โครงการก่อสร้างทางลาดคนพิการเพื่อพัฒนาคุณภาพการบริการประชาชนที่ว่าการอำเภอ

๒. หลักการและเหตุผล

สำนักงานส่งเสริมและพัฒนาคุณภาพชีวิตคนพิการแห่งชาติ (พก.) ได้ดำเนินการสนับสนุนการจัดให้มีสิ่งอำนวยความสะดวกสำหรับคนพิการและทุกคนเข้าถึงใช้ประโยชน์ได้ โดยได้ผลักดันการจัดทำสิ่งอำนวยความสะดวกสำหรับคนพิการ เพื่อส่งเสริมสนับสนุนและกระตุ้นให้หน่วยงาน/องค์การทั้งภาครัฐ ภาคเอกชนและสถานประกอบการ จัดทำสิ่งอำนวยความสะดวกให้คนพิการเข้าถึงและใช้ประโยชน์ได้ตามสิทธิที่กฎหมายกำหนด ตามมาตรา ๒๐ แห่งพระราชบัญญัติส่งเสริมและพัฒนาคุณภาพชีวิตคนพิการ พ.ศ.๒๕๕๐ ที่กำหนดให้คนพิการมีสิทธิเข้าถึงและใช้ประโยชน์ได้ และจากมติคณะรัฐมนตรีเมื่อวันที่ ๑๕ พฤษภาคม ๒๕๕๒ ที่เห็นชอบในหลักการให้โรงพยาบาลจัดทำสิ่งอำนวยความสะดวกให้ครบถ้วนสมบูรณ์ ตามกฎกระทรวง กำหนดสิ่งอำนวยความสะดวกในอาคารสำหรับผู้พิการหรือทุพพลภาพ และคนชรา พ.ศ.๒๕๕๘ และหน่วยงานราชการ ได้แก่ ศาลากลางจังหวัด ที่ว่าการอำเภอ/สำนักงานเขต/ที่ทำการองค์กรปกครองส่วนท้องถิ่น/สถาบันการศึกษาและสถานีดำรง จัดสิ่งอำนวยความสะดวกขั้นพื้นฐานสำหรับคนพิการ ๕ ประเภท ได้แก่ ทางลาด ห้องน้ำ ที่จอดรถ บ้ายและสัญลักษณ์ และบริการข้อมูล

ที่ว่าการอำเภอ เป็นศูนย์รวมของส่วนราชการต่างๆ ที่มาดำเนินงานเพื่อให้บริการประชาชนในพื้นที่ และดำเนินการเพื่อให้เป็นไปตามนโยบายของรัฐบาล และปฏิบัติการกิจอื่นใดตามที่ได้รับมอบหมายจากกระทรวง ทบวง กรมต่างๆ และมีหน้าที่ในการให้บริการประชาชนโดยตรงโดยในปัจจุบันงบประมาณ ๒๕๕๘ ที่ทำการปกครองอำเภอ ได้รับจัดสรรงบประมาณในการก่อสร้างที่ว่าการอำเภอหลังใหม่แทนหลังเก่าซึ่งสร้างมาตั้งแต่ปี พ.ศ.๒๕๐๘ แต่ปัจจุบันที่ว่าการอำเภอ หลังใหม่ยังไม่มีทางลาดคนพิการเพื่ออำนวยความสะดวกให้แก่คนพิการแต่อย่างใด

ดังนั้น เพื่อเป็นการอำนวยความสะดวกให้แก่คนพิการและพัฒนาคุณภาพการให้บริการประชาชน และเพื่อก่อให้เกิดความพึงพอใจในการรับบริการ ตลอดจนเพื่อให้เกิดประโยชน์สูงสุดต่อประชาชน จึงจำเป็นต้องมีโครงการก่อสร้างทางลาดคนพิการ เพื่อพัฒนาคุณภาพการให้บริการแก่ประชาชนต่อไป

๓. วัตถุประสงค์

๑. เพื่อเพิ่มประสิทธิภาพการให้บริการประชาชนผู้พิการที่มาใช้บริการ
๒. เพื่ออำนวยความสะดวกให้แก่ผู้พิการที่มาใช้บริการ

๔. เป้าหมาย

ก่อสร้างทางลาดคนพิการ รายละเอียดตาม พร.๔ ,พร.๕ และแบบแปลนที่แนบ

๕. การดำเนินการ

ดำเนินการจัดจ้างตามระเบียบกระทรวงการคลัง ว่าด้วยการจัดซื้อจัดจ้างและการบริหารพัสดุภาครัฐ พ.ศ.๒๕๖๐

๖. งบประมาณ

งบประมาณ จำนวน _____ บาท (_____) โดยขอรับการสนับสนุนงบประมาณจากกรมการปกครอง

/ส. สถานที่ดำเนินการ.....

๗. สถานที่ดำเนินการ

ณ ที่ว่าการอำเภอ

๘. ระยะเวลาดำเนินการ

ปีงบประมาณ

๙. ผลที่คาดว่าจะได้รับ

๑. ประชาชนผู้พิการมีความพึงพอใจสูงสุดในการมารับบริการ ณ ที่ว่าการอำเภอ

๒. ประชาชนผู้พิการได้รับความสะดวกในการมารับบริการ ณ ที่ว่าการอำเภอ

๑๐. ผู้รับผิดชอบโครงการ

ที่ทำการปกครองอำเภอ จังหวัด

๑๑. ผู้เสนอโครงการ

ลงชื่อ

()

ปลัดอำเภองานสำนักงานอำเภอ

๑๒. ผู้เห็นชอบโครงการ

.....
.....

ลงชื่อ

()

ปลัดอำเภอหัวหน้ากลุ่มงานบริหารงานปกครอง

๑๓. ผู้อนุมัติ

.....
.....

ลงชื่อ

()

นายอำเภอ

สรุปผลการประมาณราคางานก่อสร้าง

ส่วนราชการ/ผู้ประมาณราคา

- ประเภทงาน
- เจ้าของงาน
- สถานที่ก่อสร้าง
- หน่วยงานออกแบบแปลนและรายการ
- แบบเลขที่
- ประมาณราคาตามแบบ ปร.4 จำนวน
- ประมาณราคาเมื่อวันที่ เดือน พ.ศ.

เทศบาลตำบล
 ก่อสร้างทางลาดสำหรับรถเข็นคนพิการ
 ที่ว่าการอำเภอ
 อาคารที่ว่าการอำเภอ
 กองช่าง เทศบาลตำบล
 รายการเลขที่
 2 แผ่น

ลำดับ	รายการ	ค่าวัสดุและค่าแรงงาน	Factor F	รวมค่าก่อสร้าง	หมายเหตุ
1	ประเภทงานอาคาร	61,633.83	1.3074	80,580.07	
	เลื่อนไซ				
	เงินล่วงหน้าจ่าย...	0.00%			
	เงินประกันผลงานหัก...	0.00%			
	ดอกเบี้ยเงินกู้...	6.00%			
	ค่าภาษีมูลค่าเพิ่ม...	7.00%			
รวม	รวมค่าก่อสร้างเป็นเงินทั้งสิ้น			80,580.07	
<input type="checkbox"/>	คิดเป็นเงินประมาณ	(แปดหมื่นบาทถ้วน)		80,000.00	
<input type="checkbox"/>	ขนาดหรือเนื้อที่อาคาร	ตารางเมตร			
<input type="checkbox"/>	เฉลี่ยราคาประมาณ	บาท/ตารางเมตร			
ประมาณราคาโดย				นายช่างโยธาชำนาญงาน	

- เห็นชอบ

()
 ปลัดอำเภอ(เจ้าพนักงานปกครองชำนาญการพิเศษ)
 หัวหน้ากลุ่มงานบริหารงานปกครอง

- อนุมัติ

()
 นายอำเภอ

ประมาณราคา ก่อสร้างทางลาดสำหรับรถเข็นคนพิการ


ปริมาณงาน ขนาดกว้าง 1.90 เมตร ยาว ทั้งหมด ไม่น้อยกว่า 8.10 เมตร และพื้นที่ไม่น้อยกว่า 15.39 ตารางเมตร หรือตามแบบแปลนกำหนด

สถานที่ ที่ว่าการอำเภอ หมู่ที่ ตำบล อำเภอ จังหวัด

ายประมาณราคา กองช่าง แบบเลขที่..... รายการที่.....

ระมาณการโดย ประมาณราคาเมื่อวันที่ เดือน พ.ศ.

ลำดับที่	รายการ	ปริมาณงาน		ค่าวัสดุสิ่งของ		ค่าแรงงาน		รวมค่าวัสดุสิ่งของ และค่าแรงงาน	หมายเหตุ
		จำนวน	หน่วย	ราคาหน่วยละ(บาท)	จำนวนเงิน	ราคาหน่วยละ(บาท)	จำนวนเงิน		
1	งานโครงสร้าง								
	1.1 ทราฮายาบ	2.5	ลบ.ม	514.02	1,285.05	99	247.50	1,532.55	
	1.2 คอนกรีต 1: 2 : 4	2.5	ลบ.ม	1831.78	4,579.45	498	1,245.00	5,824.45	
	1.3 เหล็กเสริม								
	- เหล็ก RB 6 มม.	13	เส้น	48.18	626.34			626.34	
	- เหล็ก RB 9 มม.	15	เส้น	109.1	1,636.50			1,636.50	
	- เหล็ก RB 12 มม.	8	เส้น	193.8	1,550.40			1,550.40	
	- เหล็ก ไว เมท 4 มม.@ 0.20#	6	ตร.ม	28.66	171.96	5	30.00	201.96	
	- ลวดผูกเหล็ก	5	ก.ก	30.37	151.85			151.85	
	- ค่าแรงตัด - ดัดเหล็ก	0.17	ตัน			4100	697.00	697.00	
	1.4 ไม้แบบ	6	ตร.ม	405	2,430.00	133	798.00	3,228.00	
	- ตะปู	2	ก.ก	32.39	64.78			64.78	
2	งานสถาปัตยกรรม								
	- งานฉาบปูนผนัง	5	ตร.ม	250	1,250.00	115	575.00	1,825.00	
	- งานพื้นทรายล้าง + ตีร่อง	15	ตร.ม	125	1,875.00	158	2,370.00	4,245.00	

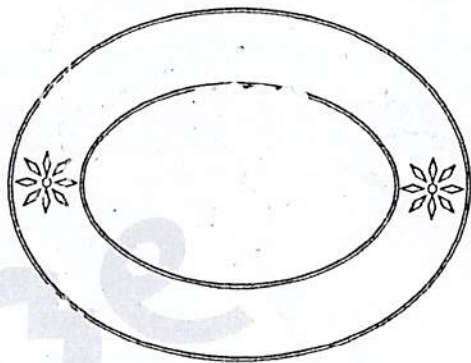

โครงการก่อสร้างทางลาดสำหรับรถเข็นคนพิการ


ที่ว่าการอำเภอ

ต.

อ.

จ.



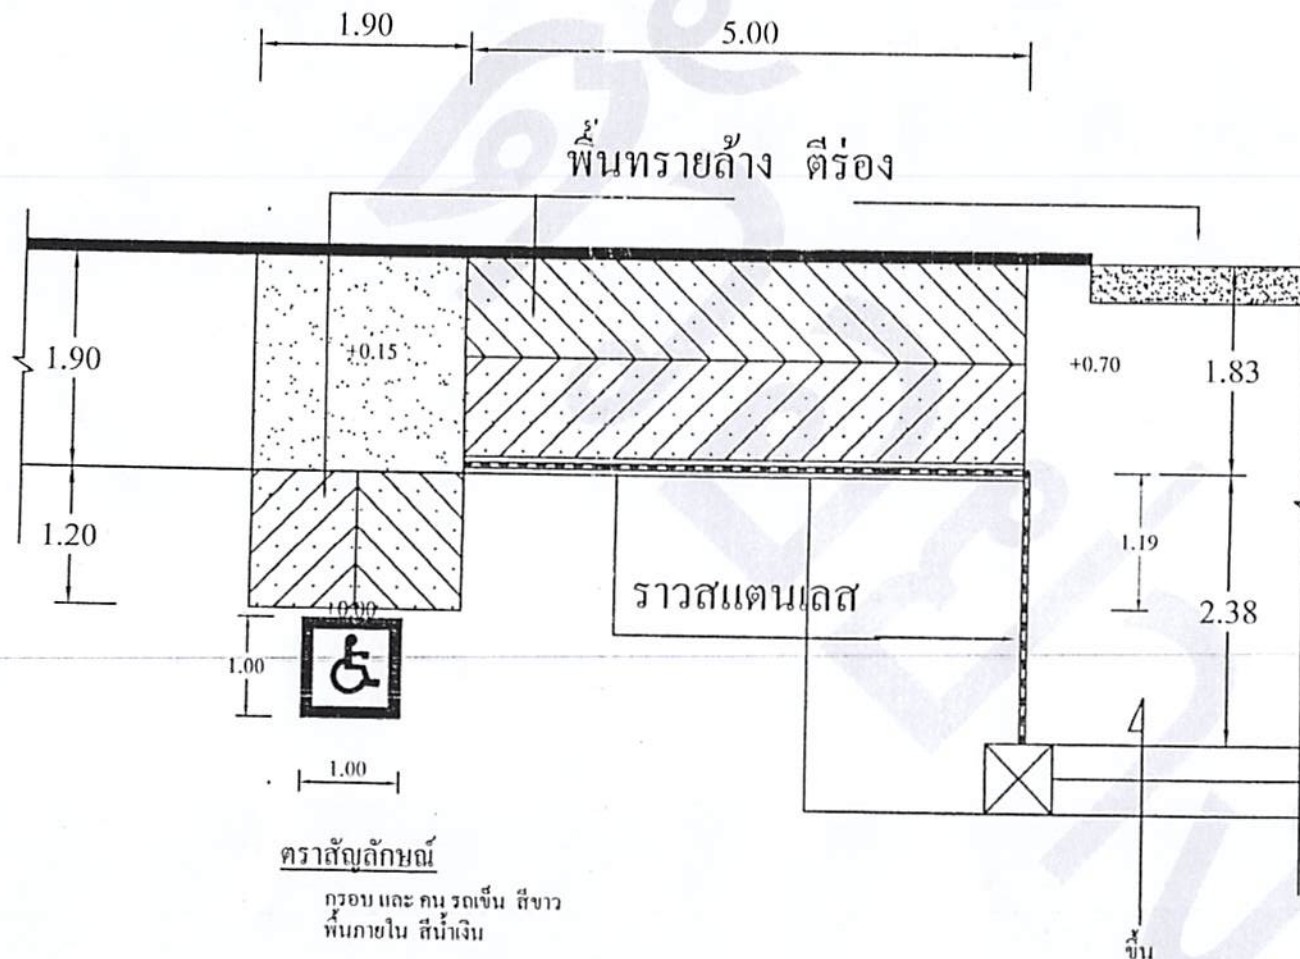

ตราสัญลักษณ์


คูรอบ และ คน รุดเข็น สี่ขา
พื้นภายใน สีน้ำเงิน

แปลน

scale

1:75

เทศบาลตำบล

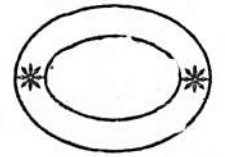

กองช่าง

โครงการ ก่อสร้างทางลาดสำหรับ
รถเข็นคนพิการ

สถานที่
ที่ว่าการอำเภอ

เขียนแบบ

นายช่างโยธาชำนาญงาน

ตรวจ

คำนวณ

เก็บขอบ


อนุมัติ

แบบแสดง

เลขที่แบบแปลน

แผ่นที่

จำนวนแผ่น

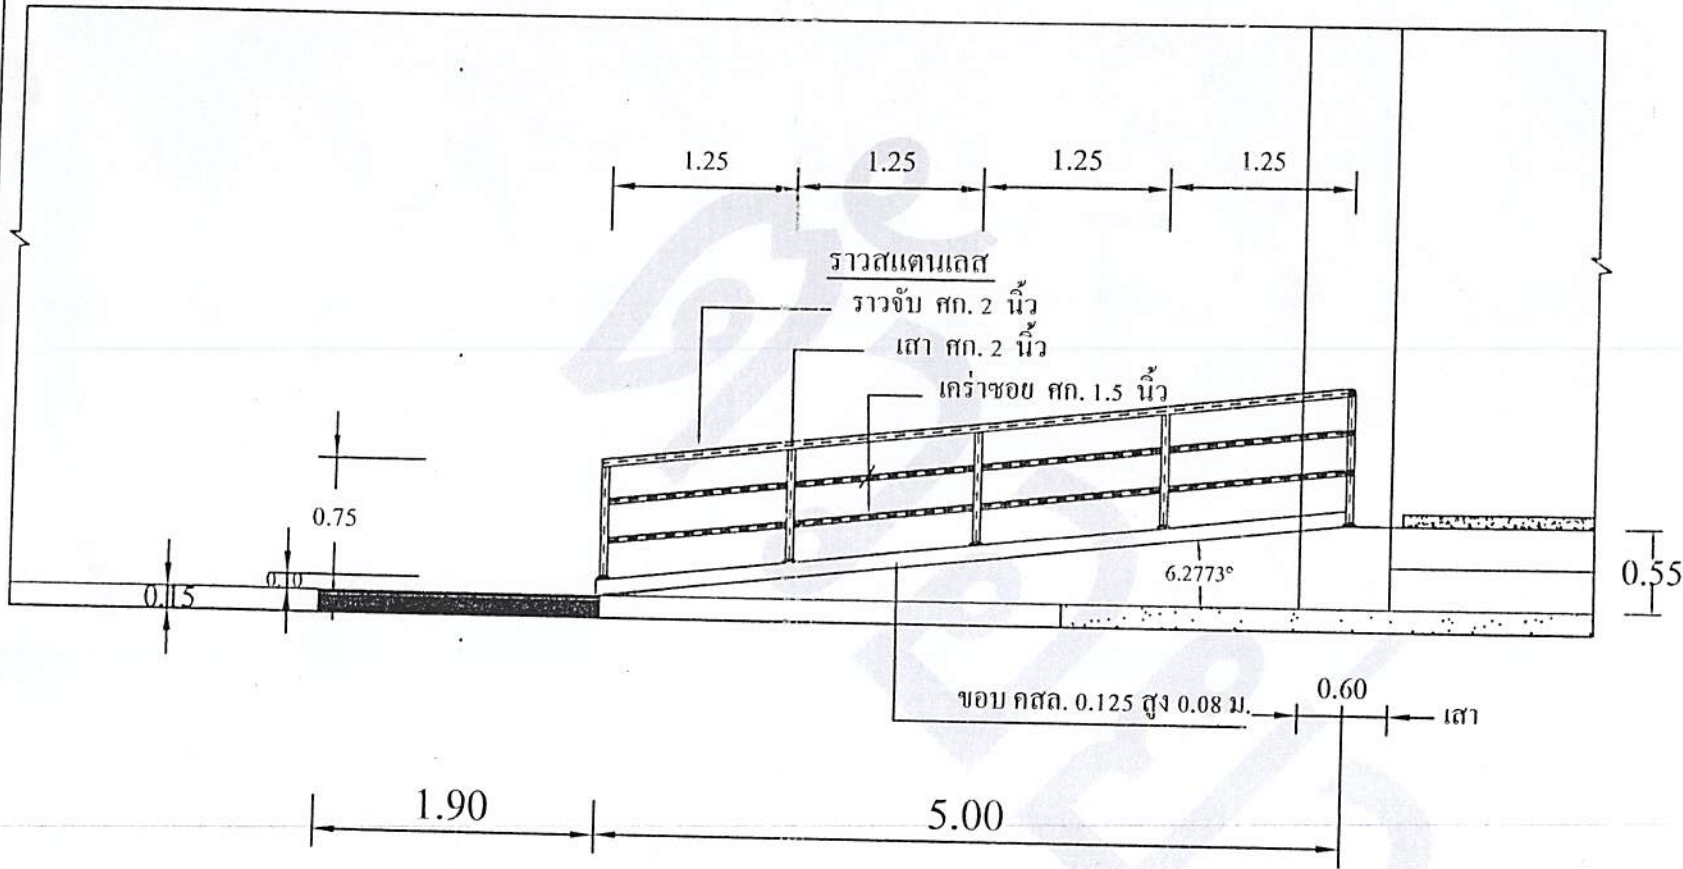


หมายเหตุ

- รั้วถนนยาวระเบียง คสล. 0.20 x 0.20 x 4.00 เมตร
- รั้วถนนพื้นปูกระเบื้องทางเดินเดิม 1.90 x 1.90 เมตร
- เจาะฝังเหล็ก ตลอดแนวตามแบบ

รูปด้าน

scale 1:50

เทศบาลตำบล

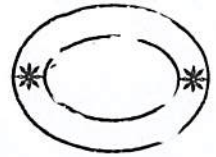

กองช่าง

โครงการ ก่อสร้างทางลาดสำหรับ
รถเข็นคนพิการ

สถานที่
ที่ว่าการอำเภอ

เขียนแบบ

นายช่างโยธาชำนาญงาน

ตรวจ

วันที่

เห็นชอบ


อนุมัติ

แบบแสดง

เลขที่แบบแปลน


วันที่

จำนวนแผ่น

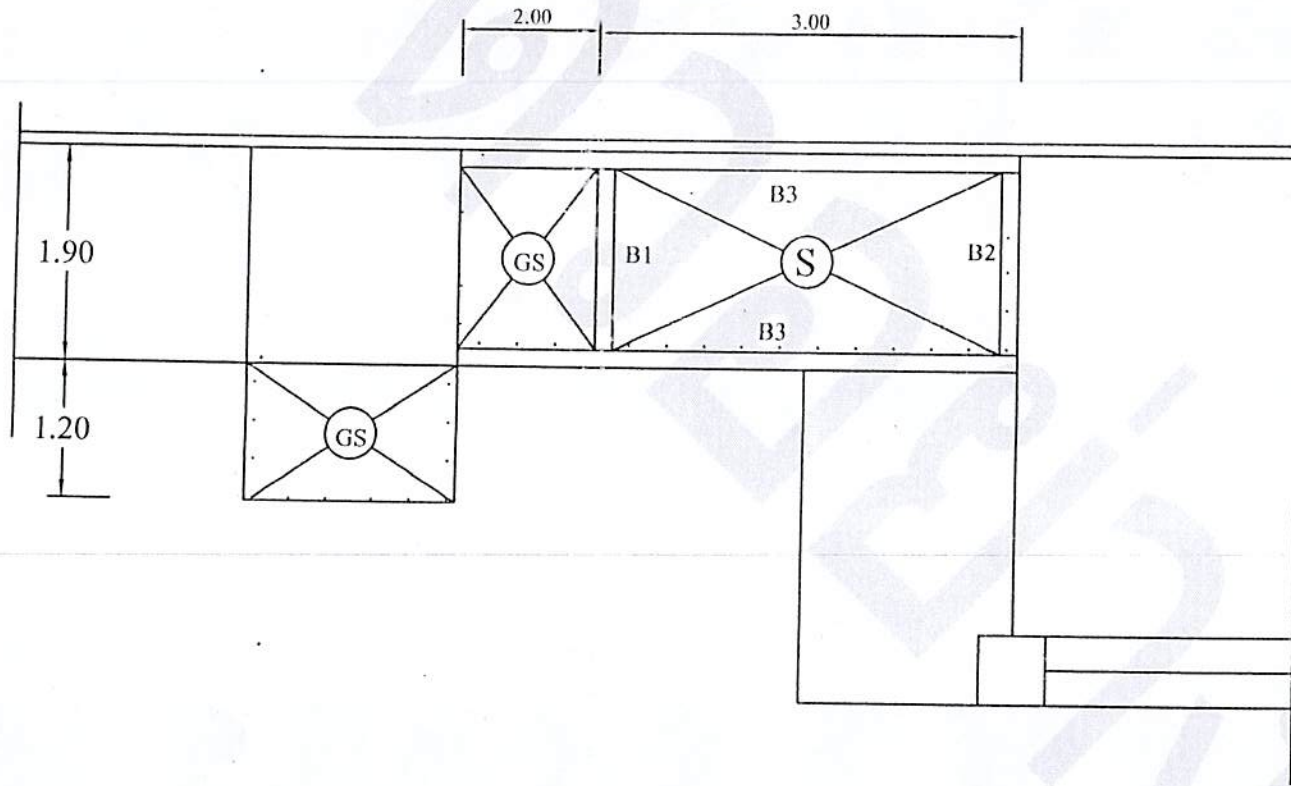


แปลนคาน

scale 1:50

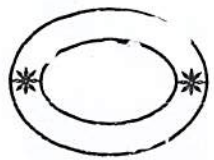เทศบาลตำบล	
	
กองช่าง	
โครงการ	ก่อสร้างทางลาดสำหรับ รถเข็นคนพิการ
สถานที่	ที่ว่าการอำเภอ
เขียนแบบ	นายช่างโยธาชำนาญงาน
ตรวจ	
ผ่าน	
เห็นชอบ	
อนุมัติ	
แบบแสดง	
เลขที่แบบแปลน	
แผ่นที่	จำนวนแผ่น

เหล็กตะแกรง ไข่ เมท 4 mm. @ 0.20 #

เจาะฝังเหล็ก 9 มม. @ 0.20 ม.

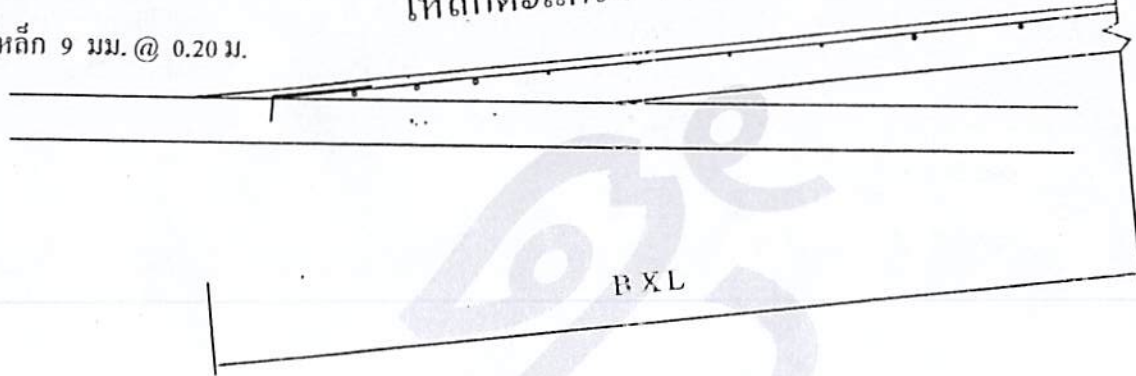


0.10

เหล็ก RB 9 มม. @ 0.20 เมตร #

B

ทรายหยาบ อัดแน่น

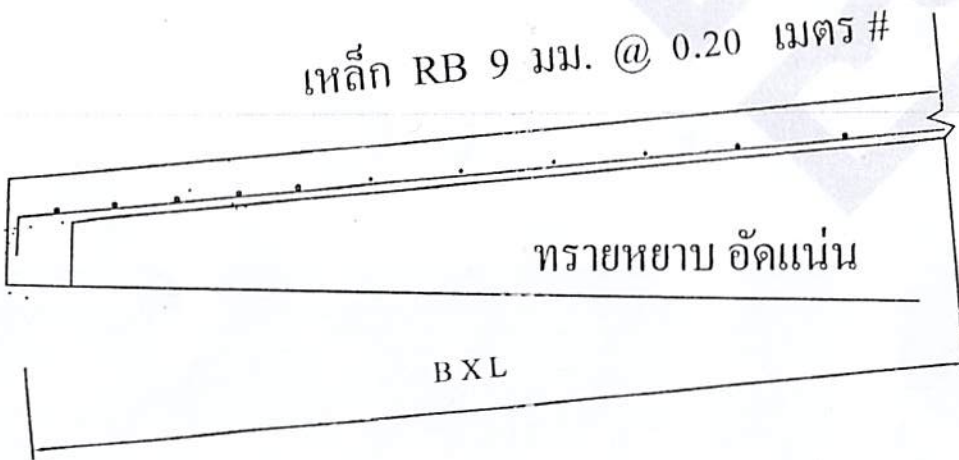


ขยาย S

scale

0.10

เทศบาลตำบล

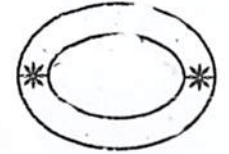

กองช่าง

โครงการ ก่อสร้างทางลาดสำหรับ
รถเข็นคนพิการ

สถานที่
ที่ว่าการอำเภอ

เขียนแบบ

นายช่างโยธาชำนาญงาน

ตรวจ

ส่วน

เกินขอบ

อนุมัติ

แบบแสดง

เลขที่แบบแปลน

แผ่นที่

จำนวนแผ่น

ภาพถ่ายสี

(ของสถานที่ดำเนินการก่อสร้าง/ปรับปรุง)